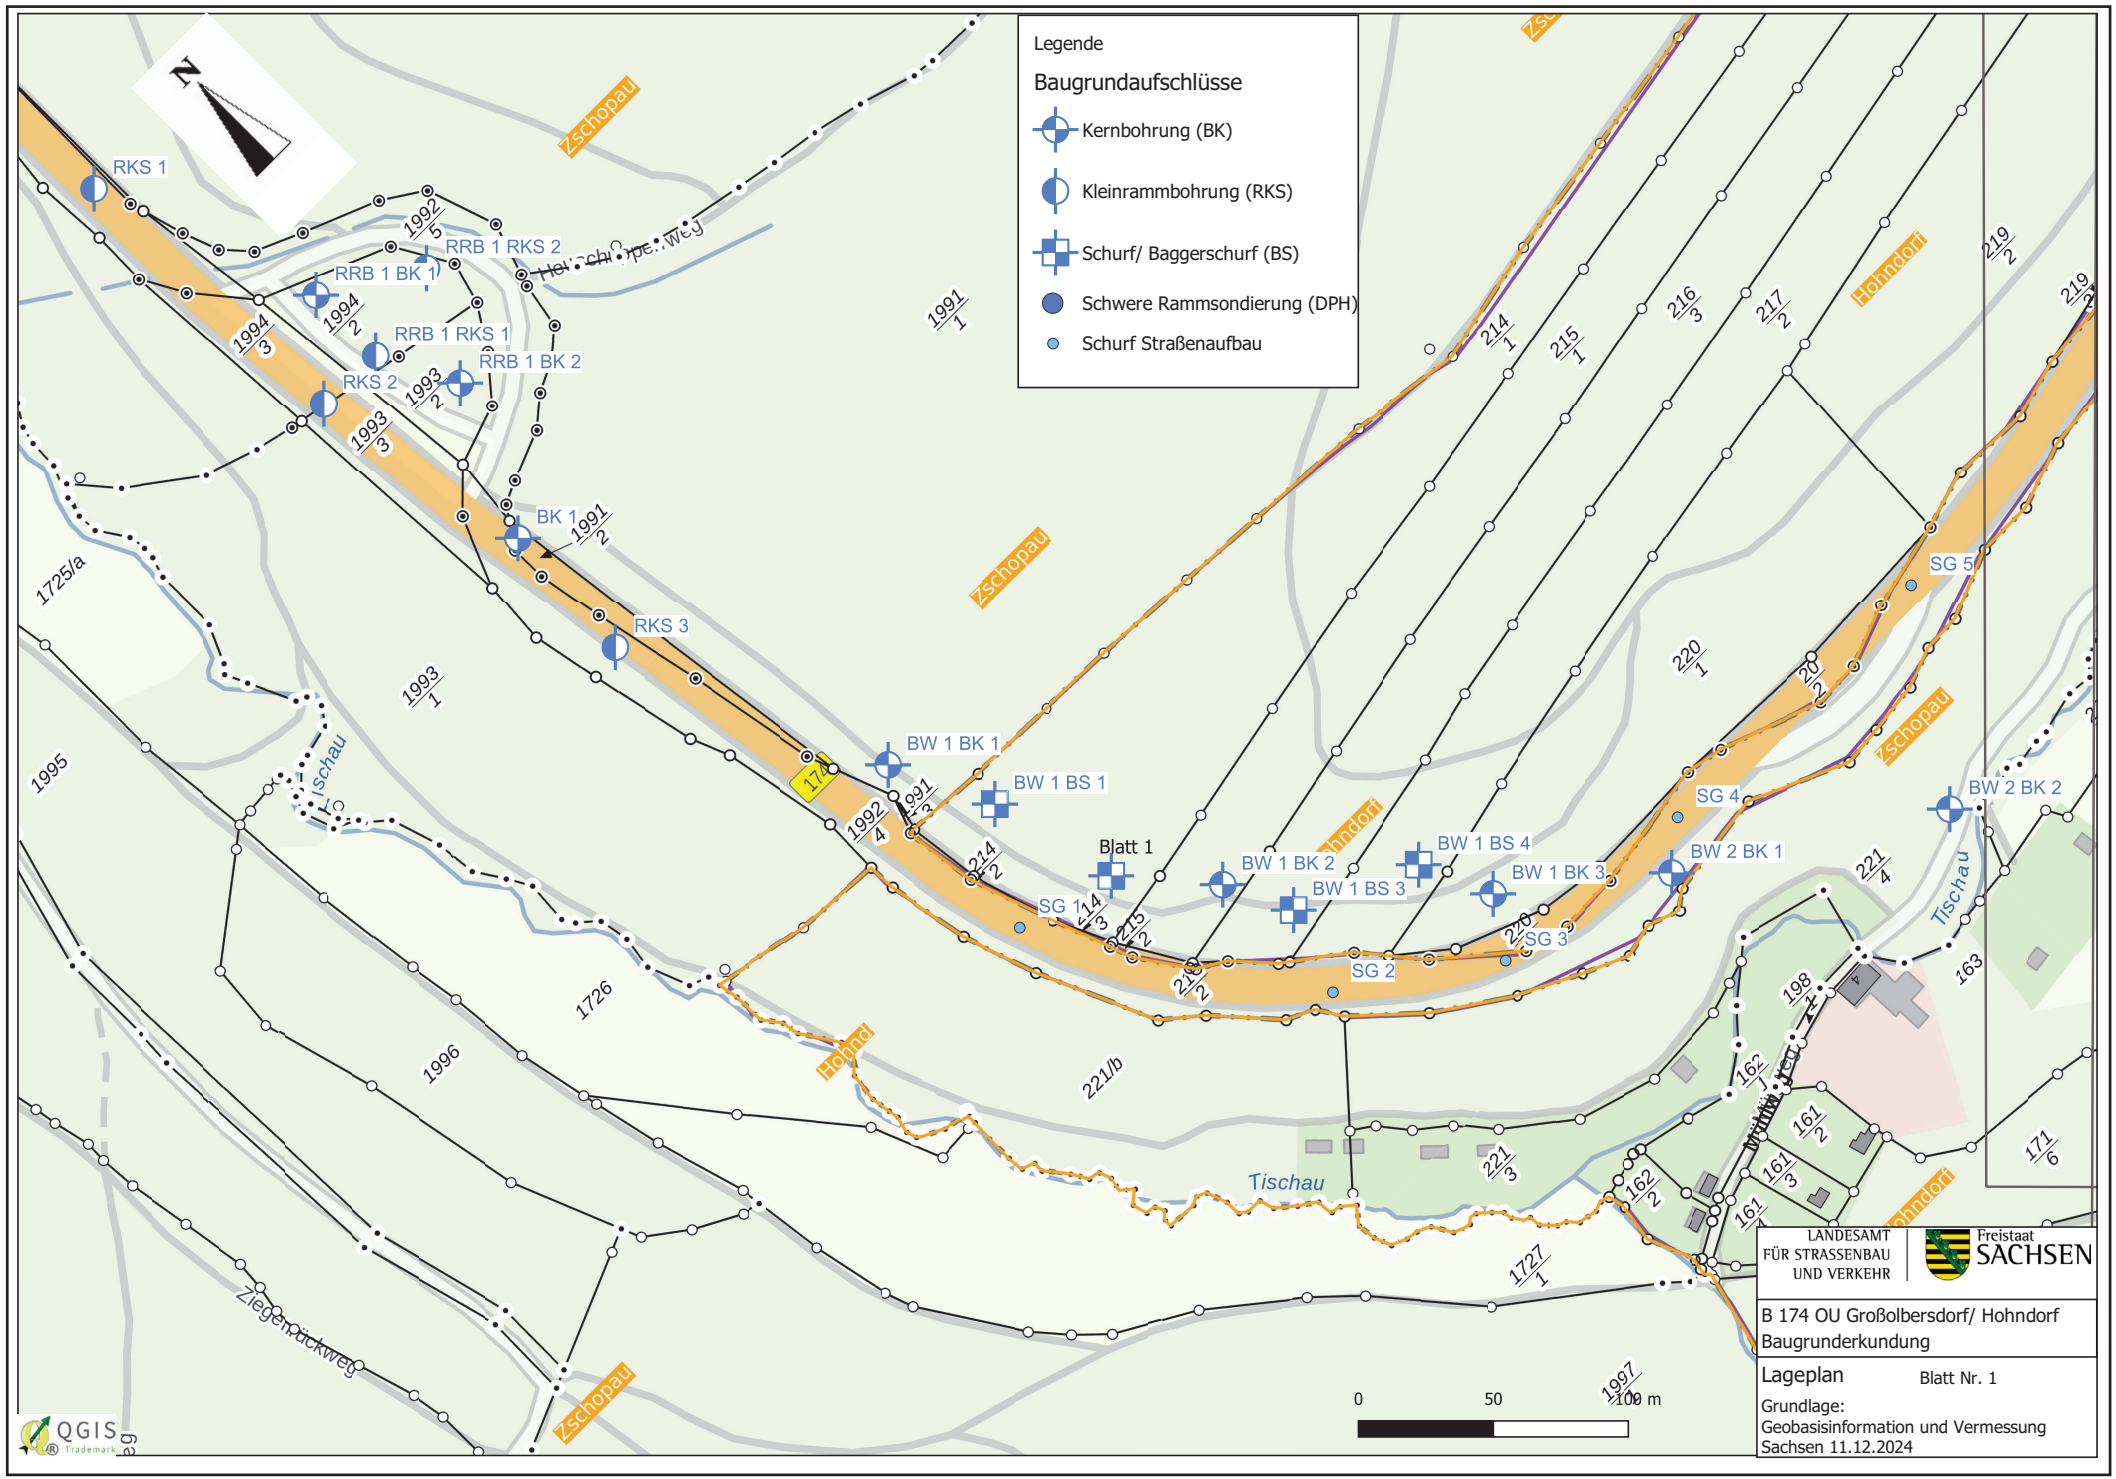
Legende
Baugrundaufschlüsse
Kernbohrung (BK)
Kleinrammbohrung (RKS)
Schurf/ Baggerschurf (BS)
Schwere Rammsondierung (DPH)
Schurf Straßenaufbau
RKS 1
RRB 1 RKS 2
RRB 1 BK 1
RRB 1 RKS 1
RRB 1 BK 2
RKS 2
BK 1
RKS 3
BW 1 BK 1
BW 1 BS 1
Blatt 1
BW 1 BK 2
BW 1 BS 3
BW 1 BS 4
BW 1 BK 3
BW 2 BK 1
BW 2 BK 2
SG 1
SG 2
SG 3
SG 4
SG 5
Zschopau
Tischau
Hohndorf
Heuschoppenweg
Ziegenbockweg
174
0
50
100 m
LANDESAMT FÜR STRASSENBAU UND VERKEHR
Freistaat SACHSEN
B 174 OU Großolbersdorf/ Hohndorf
Baugrunderkundung
Lageplan
Blatt Nr. 1
Grundlage:
Geobasisinformation und Vermessung Sachsen 11.12.2024
QGIS