

Legende

Baugrundaufschlüsse


- Kernbohrung (BK)
- Kleinrammbohrung (RKS)
- Schurf/ Baggerschurf (BS)
- Schwere Rammsondierung (DPH)
- Schurf Straßenaufbau


LANDESAMT
FÜR STRASSENBAU
UND VERKEHR

Freistaat
SACHSEN

B 174 OU Großolbersdorf/ Hohnsdorf
Baugrunderkundung

Lageplan Blatt Nr. 1
Grundlage:
Geobasisinformation und Vermessung
Sachsen 08.08.2024

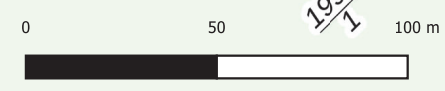

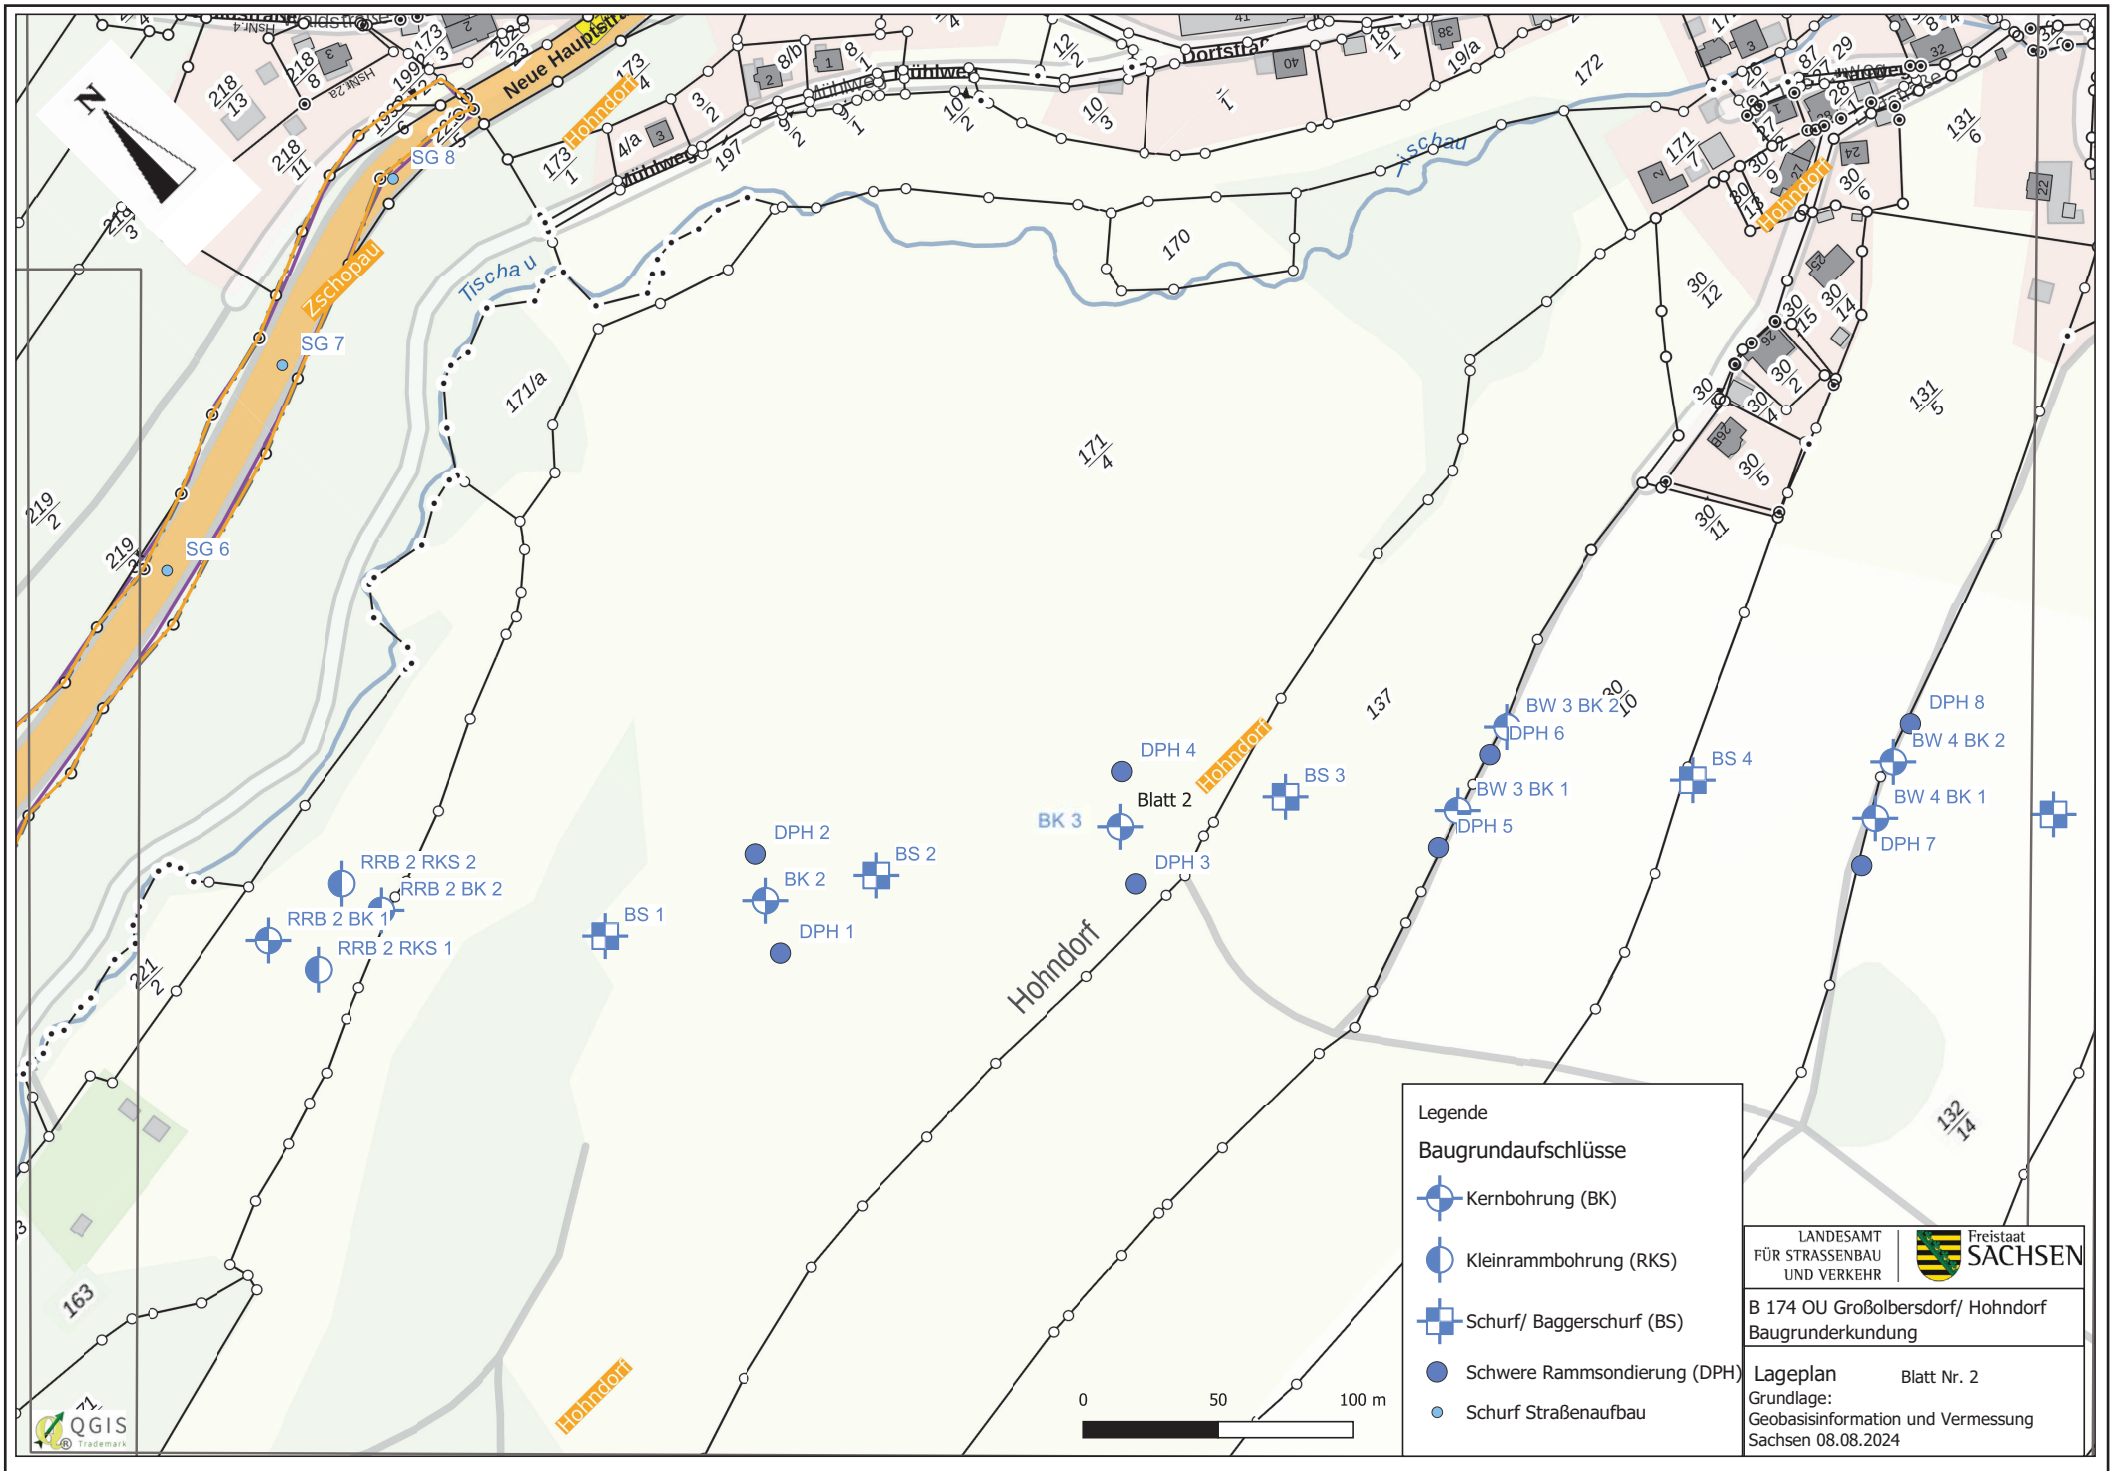

Legende

Baugrundaufschlüsse

- Kernbohrung (BK)
- Kleinrammbohrung (RKS)
- Schurf/ Baggerschurf (BS)
- Schwere Rammsondierung (DPH)
- Schurf Straßenaufbau


LANDESAMT
FÜR STRASSENBAU
UND VERKEHR




Freistaat
SACHSEN

B 174 OU Großobersdorf/ Hohndorf
Baugrunderkundung

Lageplan Blatt Nr. 2
Grundlage:
Geobasisinformation und Vermessung
Sachsen 08.08.2024

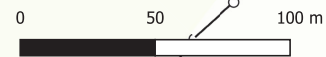

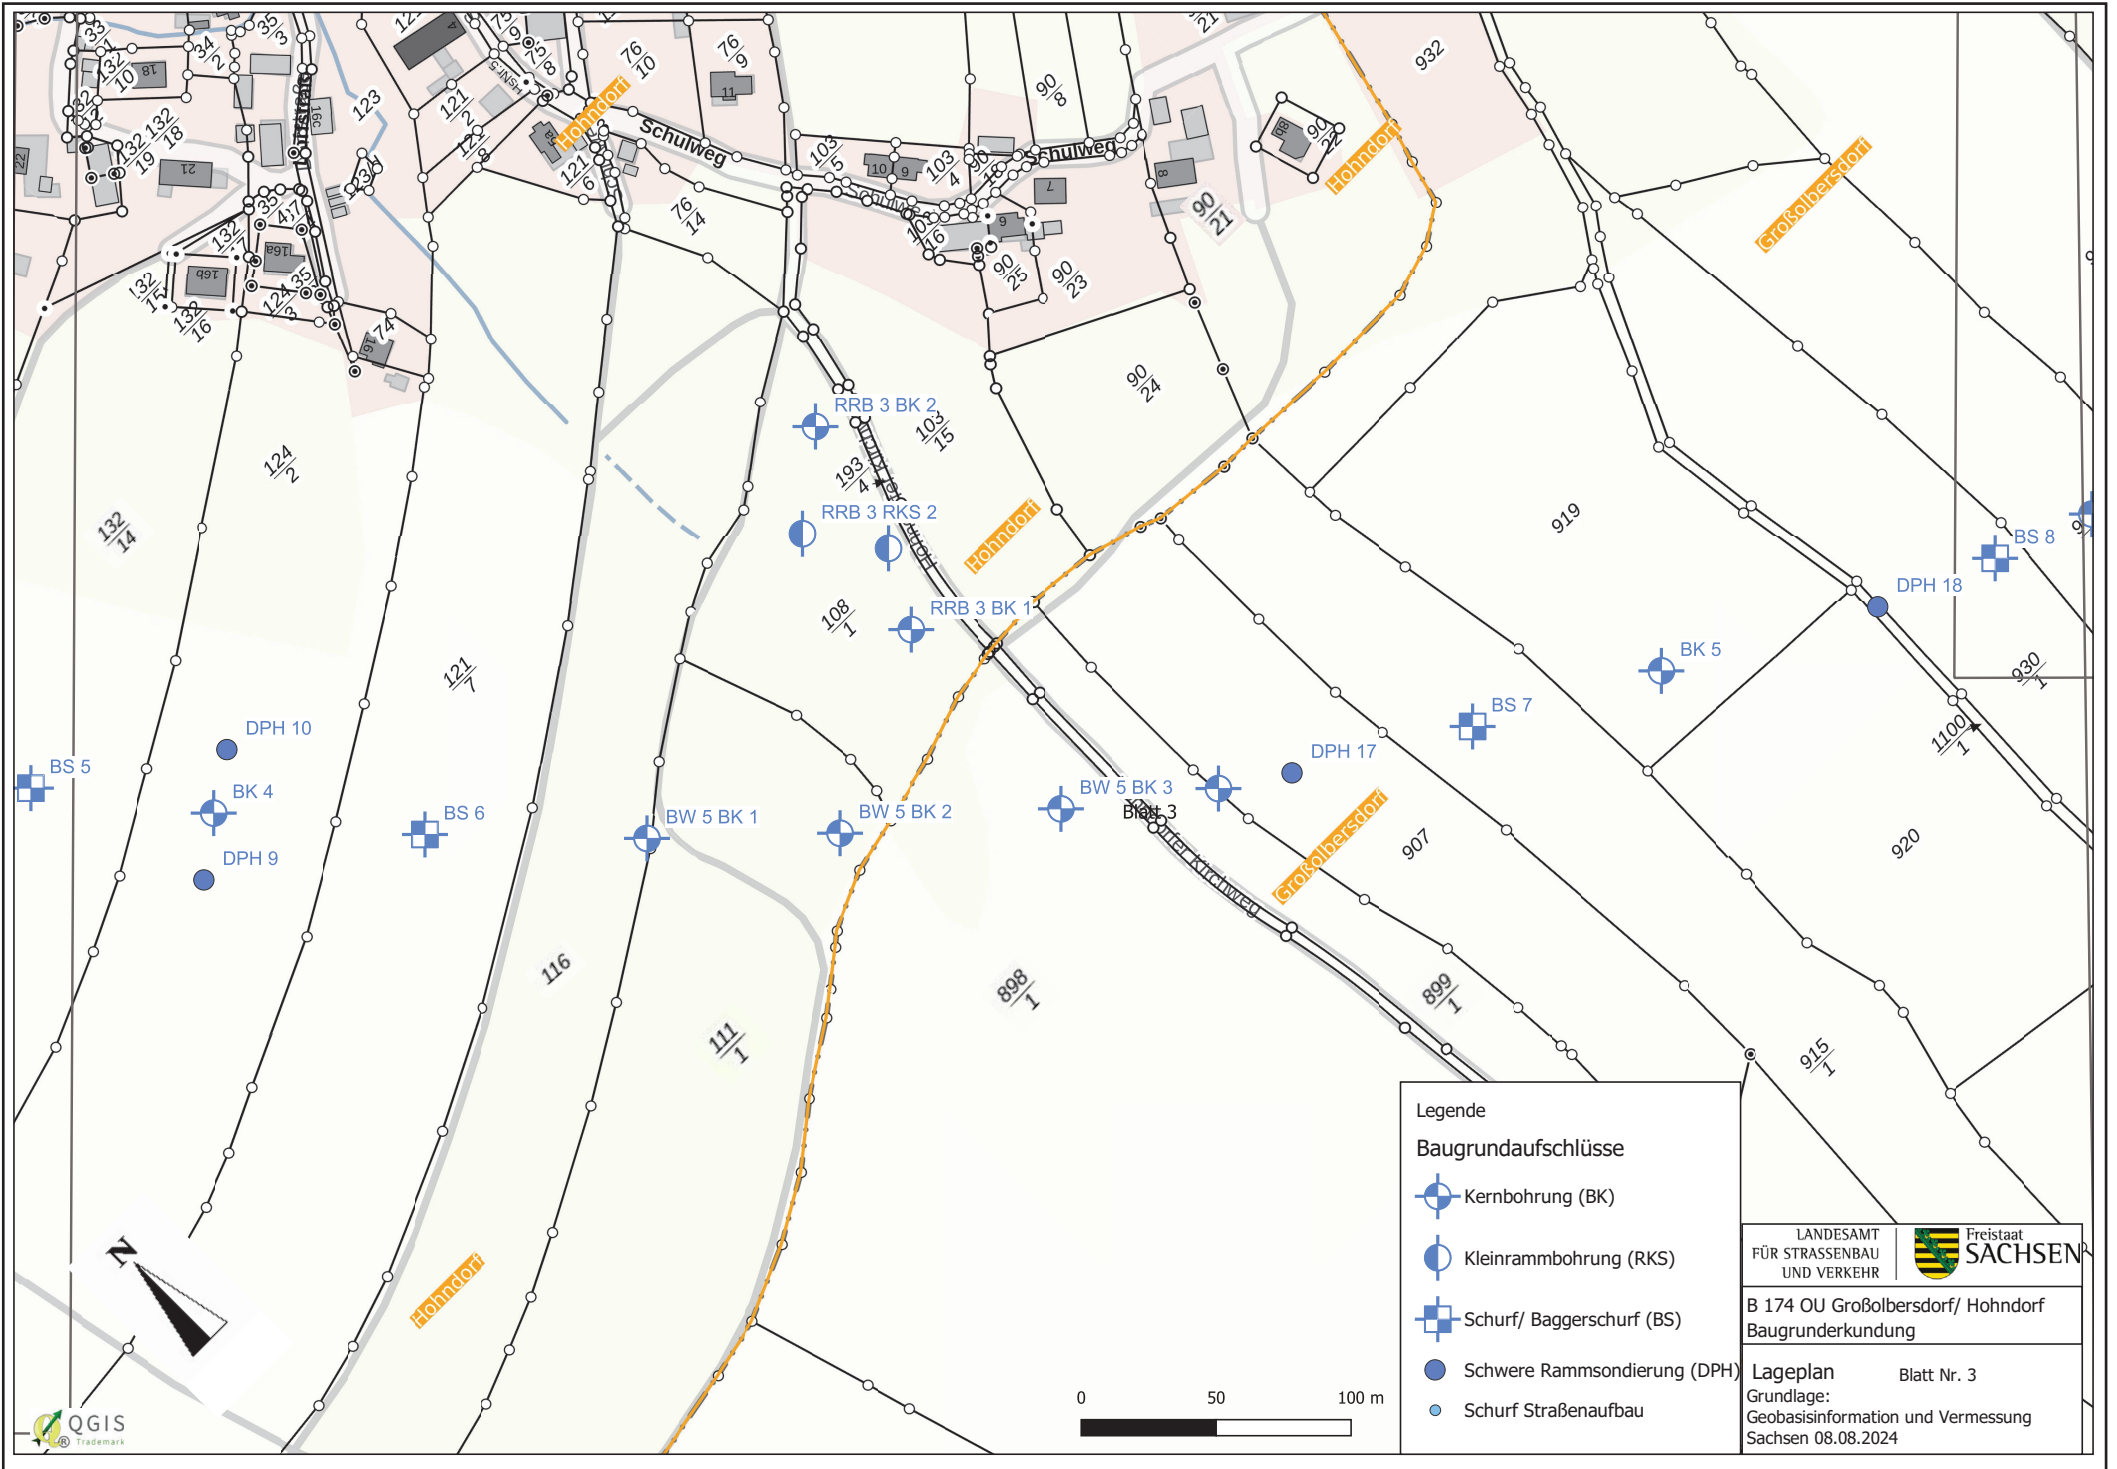


Legende

Baugrundaufschlüsse

- Kernbohrung (BK)
- Kleinrammbohrung (RKS)
- Schurf/ Baggerschurf (BS)
- Schwere Rammsondierung (DPH)
- Schurf Straßenaufbau

LANDESAMT FÜR STRASSENBAU UND VERKEHR		 Freistaat SACHSEN
B 174 OU Großobersdorf/ Hohndorf Baugrunderkundung		
Lageplan		Blatt Nr. 3
Grundlage: Geobasisinformation und Vermessung Sachsen 08.08.2024		



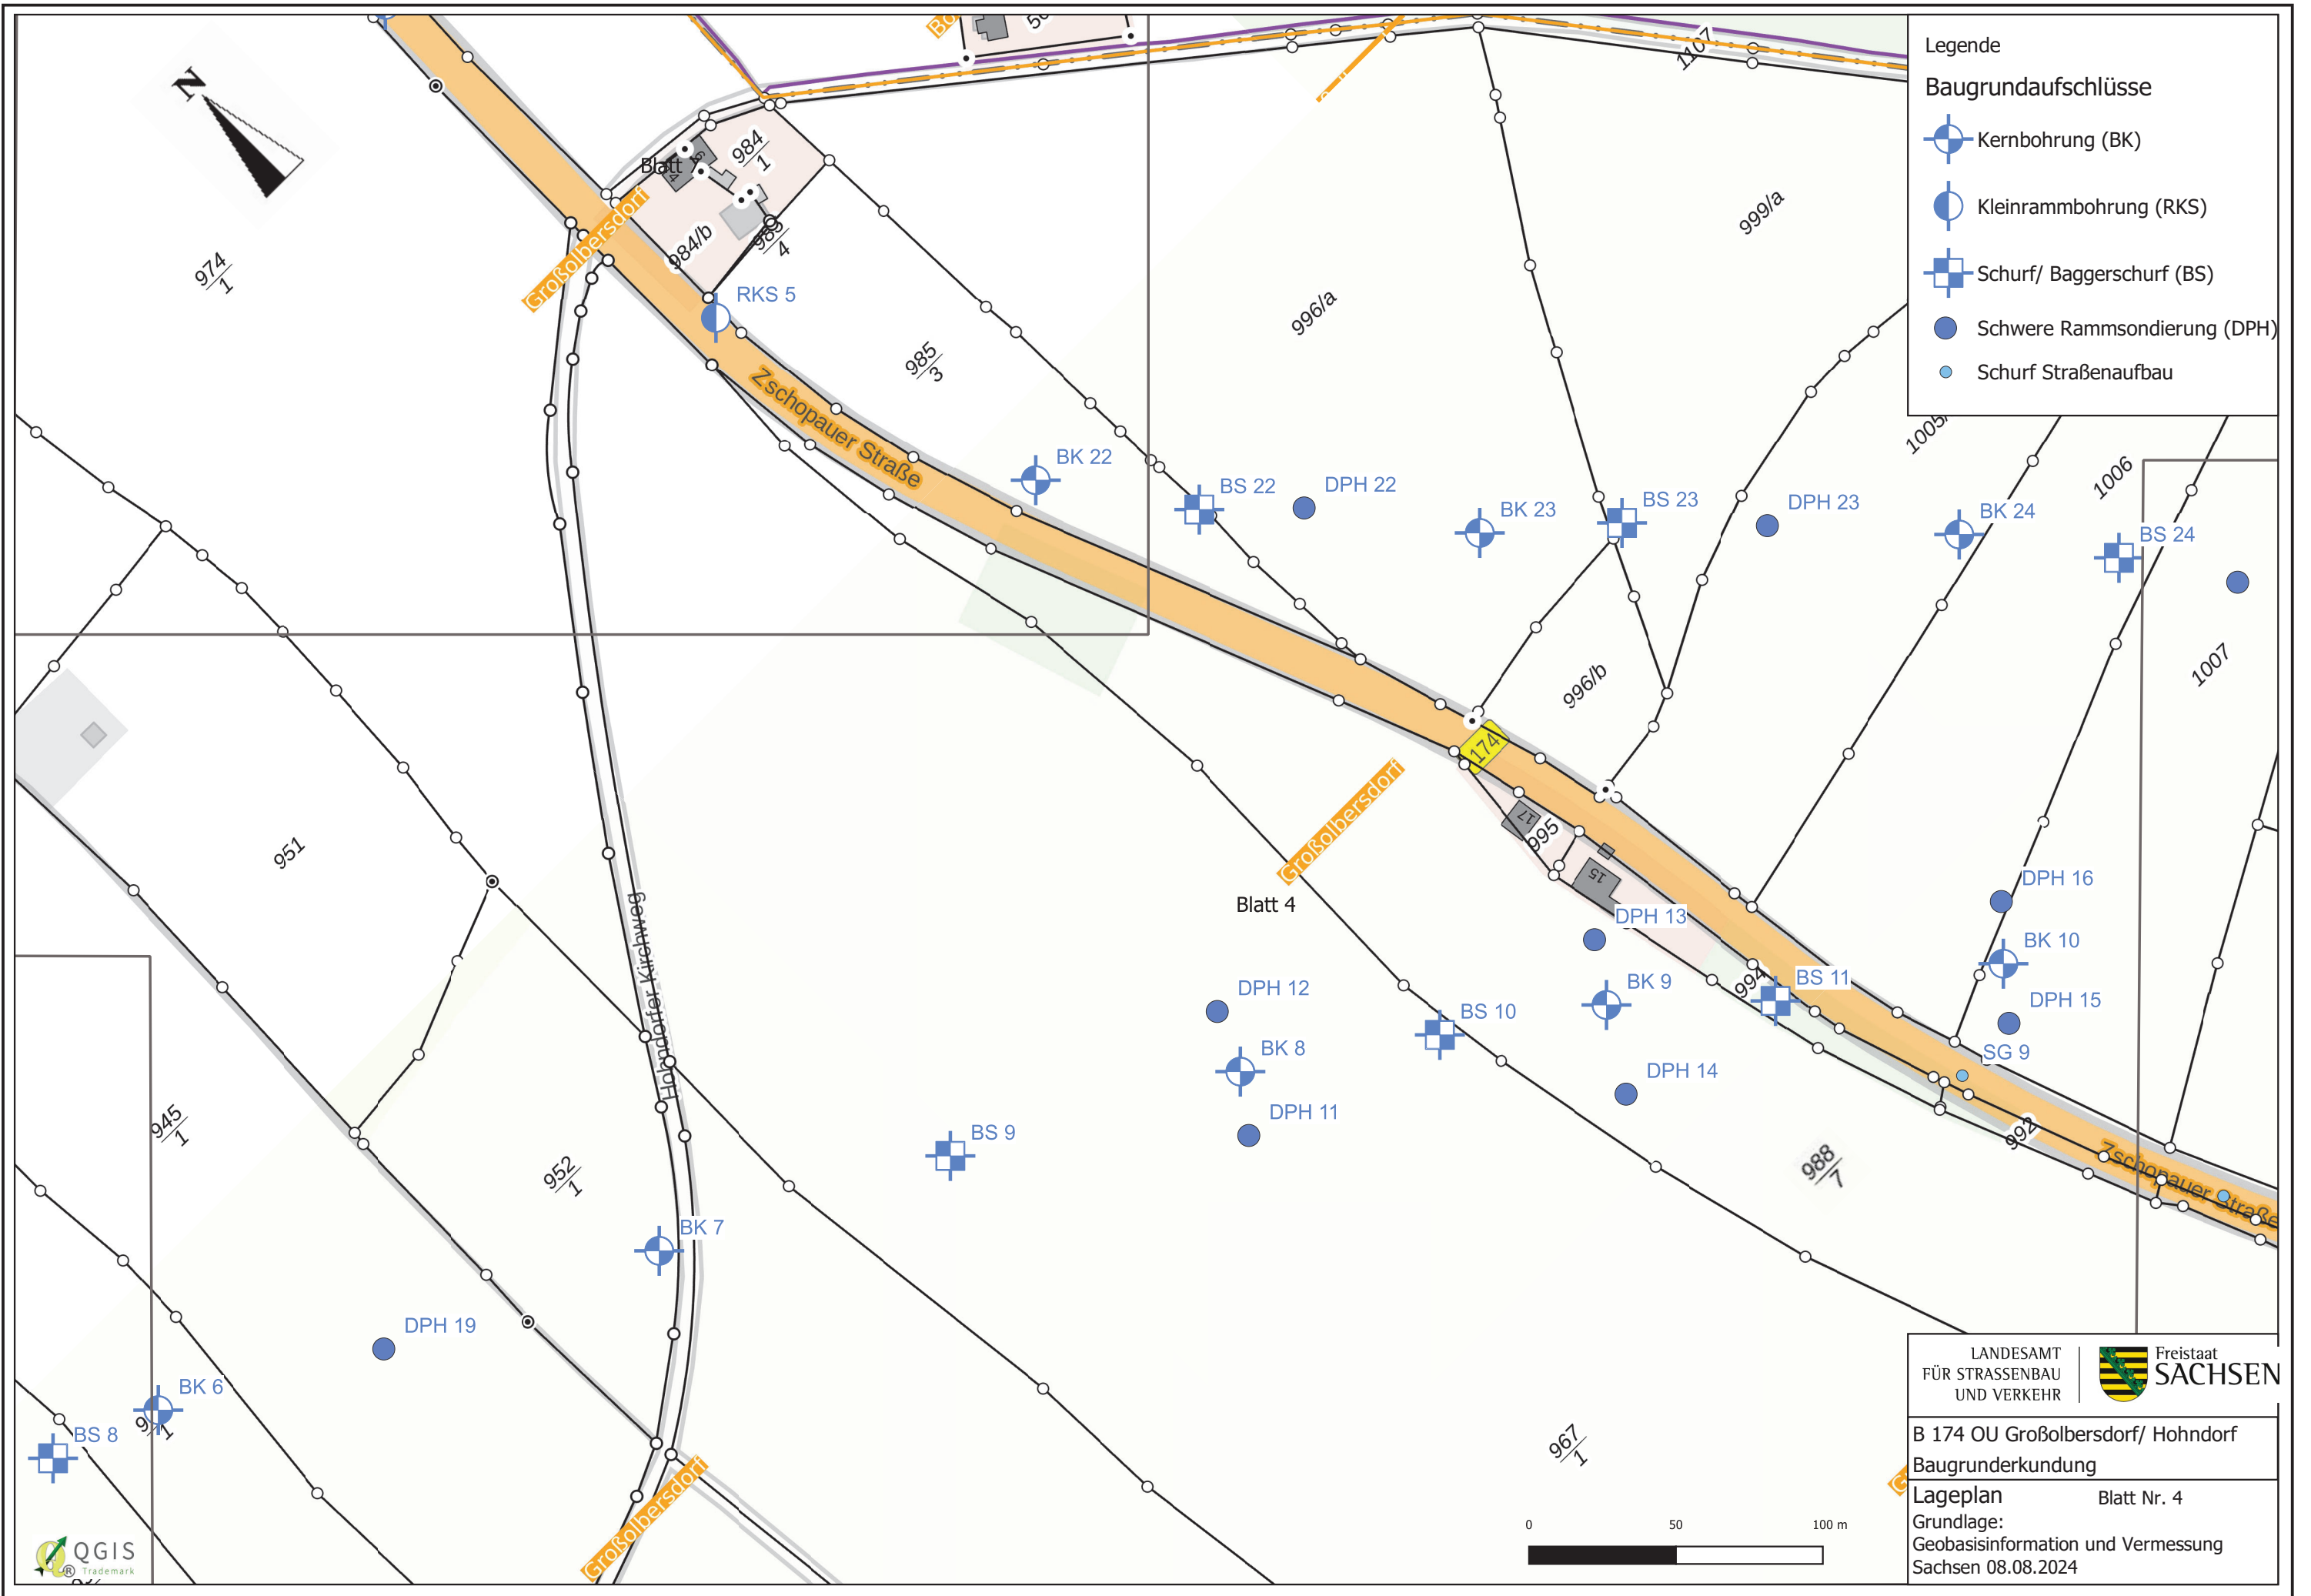


LANDESAMT
 FÜR STRASSENBAU
 UND VERKEHR




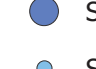

Freistaat
SACHSEN

B 174 OU Großolbersdorf/ Hohndorf
Baugrunderkundung

Lageplan Blatt Nr. 4
 Grundlage:
 Geobasisinformation und Vermessung
 Sachsen 08.08.2024

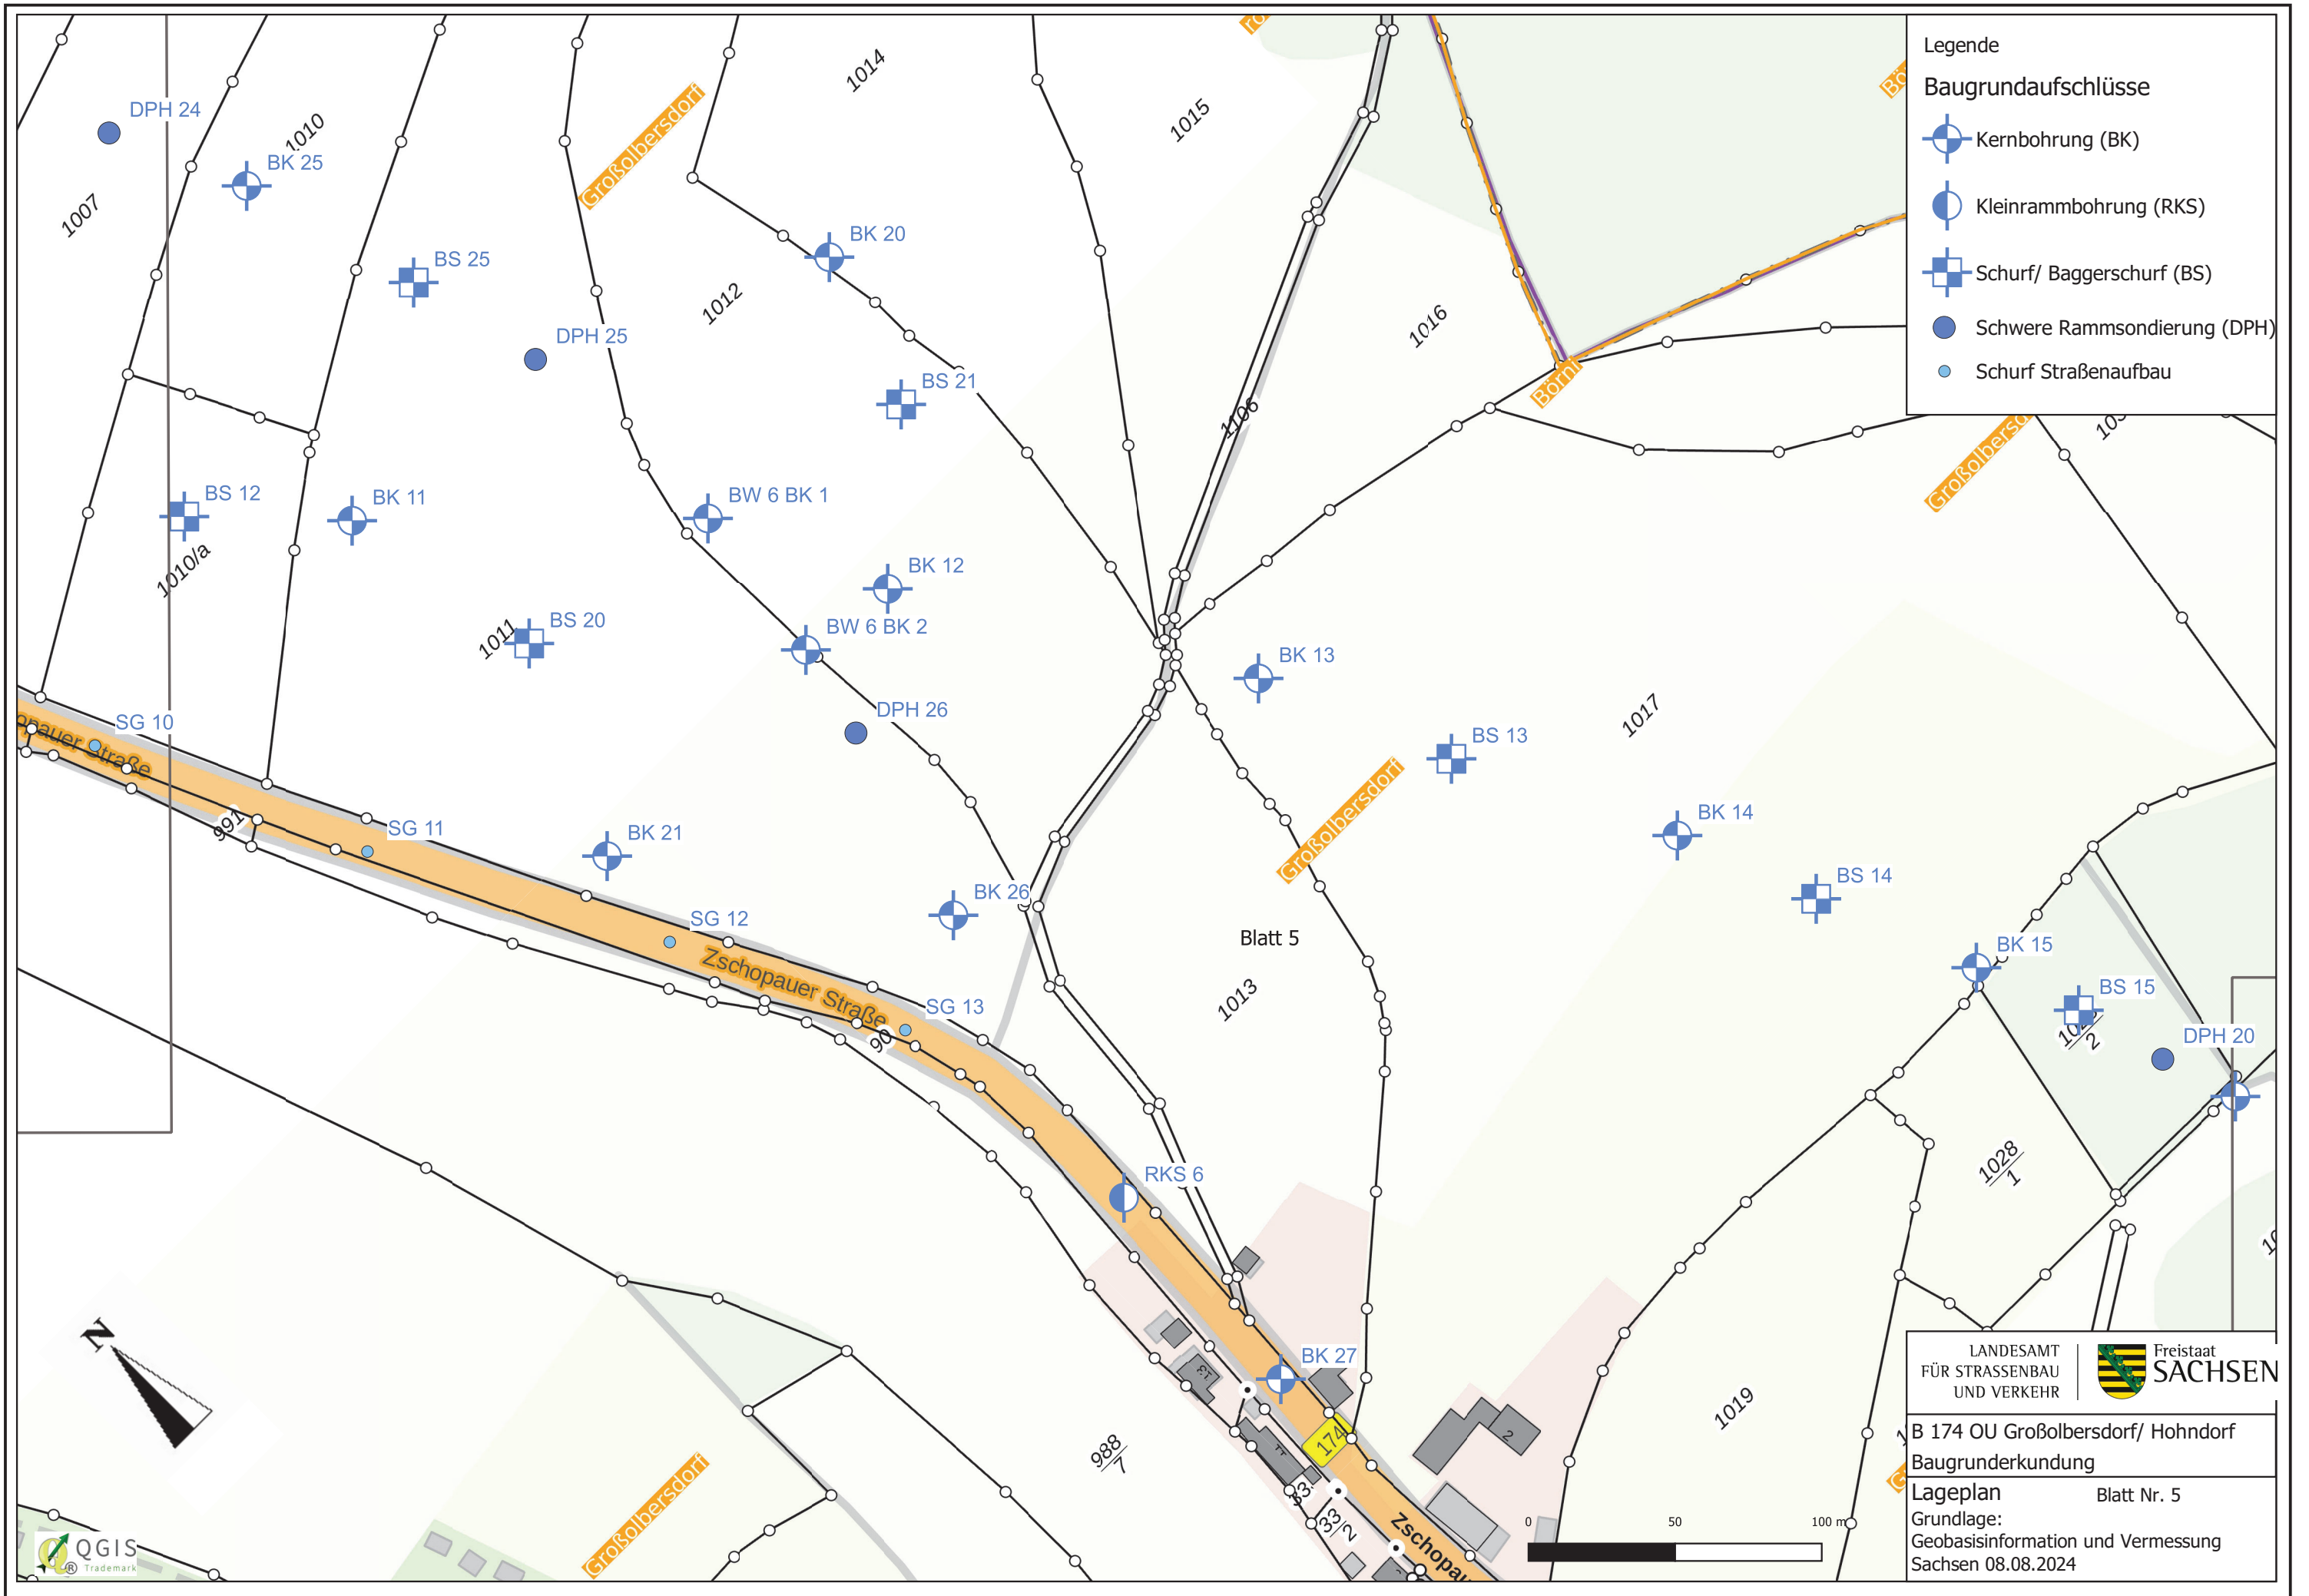



- Legende
- Baugrundaufschlüsse
-  Kernbohrung (BK)
 -  Kleinrammbohrung (RKS)
 -  Schurf/ Baggerschurf (BS)
 -  Schwere Rammsondierung (DPH)
 -  Schurf Straßenaufbau

LANDESAMT
FÜR STRASSENBAU
UND VERKEHR


Freistaat
SACHSEN

B 174 OU Groscholbersdorf/ Hohndorf
Baugrunderkundung

Lageplan Blatt Nr. 5

Grundlage:
Geobasisinformation und Vermessung
Sachsen 08.08.2024



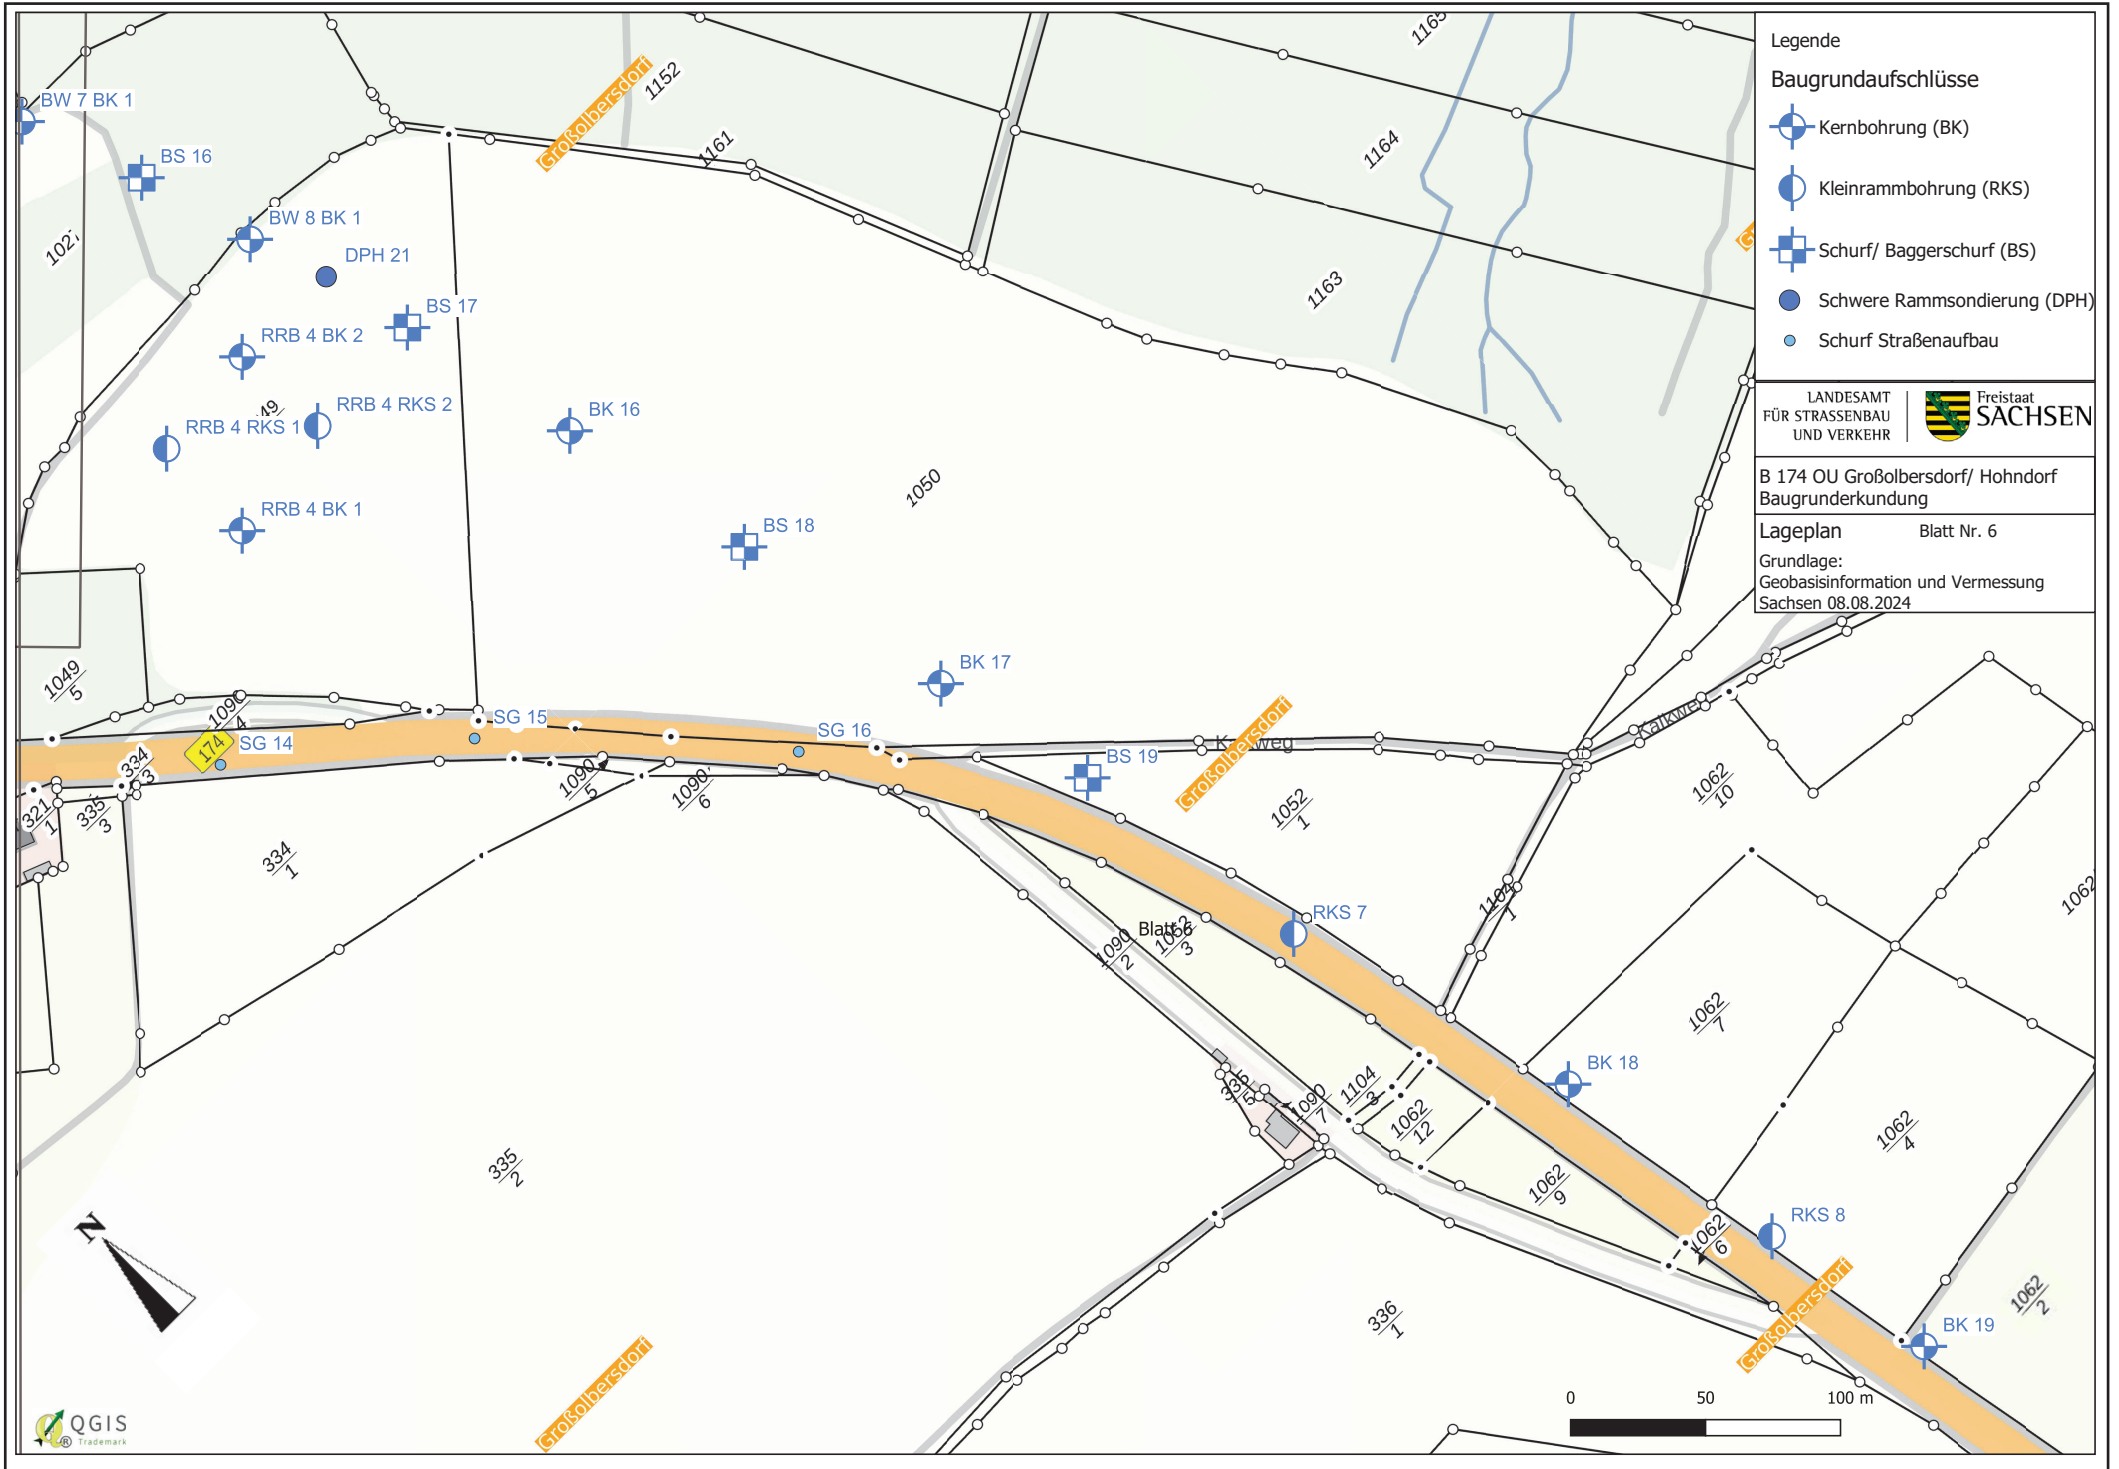

Legende

Baugrundaufschlüsse

- Kernbohrung (BK)
- Kleinrammbohrung (RKS)
- Schurf/ Baggerschurf (BS)
- Schwere Rammsondierung (DPH)
- Schurf Straßenaufbau


LANDESAMT FÜR STRASSENBAU UND VERKEHR | Freistaat SACHSEN

B 174 OU Großolbersdorf/ Hohndorf
Baugrunderkundung

Lageplan Blatt Nr. 6

Grundlage:
Geobasisinformation und Vermessung
Sachsen 08.08.2024



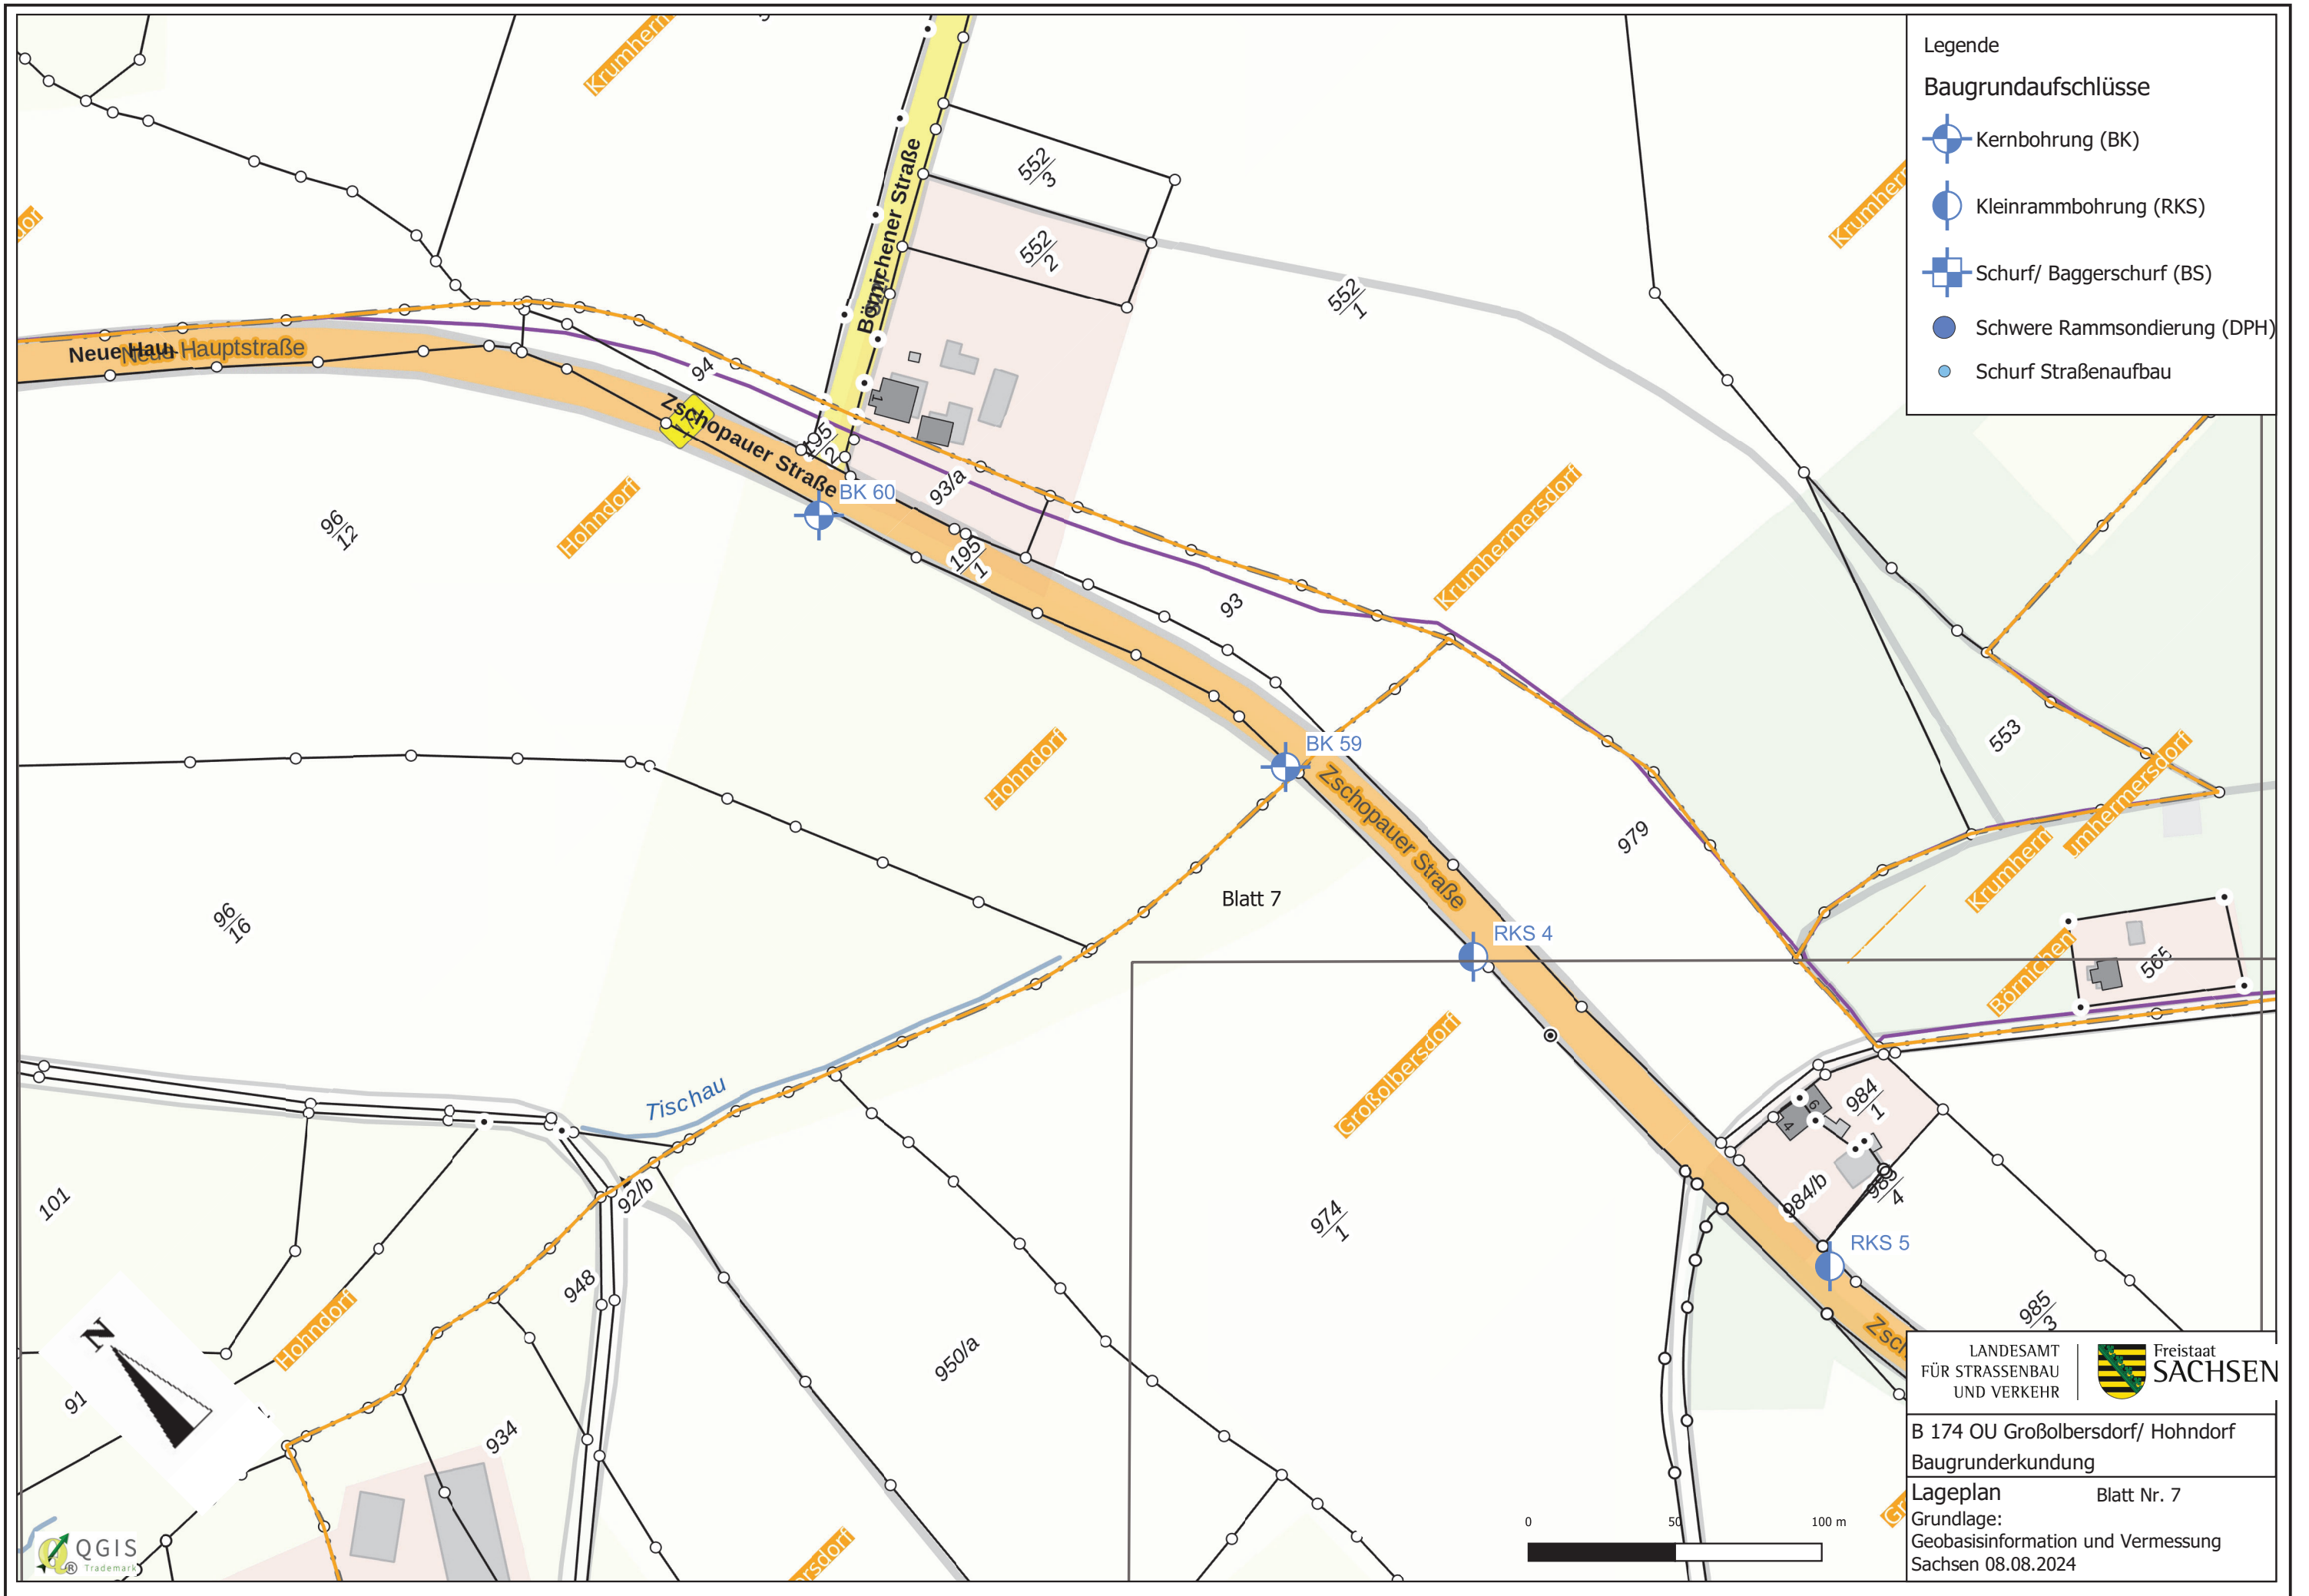

- Legende
- Baugrundaufschlüsse
- Kernbohrung (BK)
 - Kleinrammbohrung (RKS)
 - Schurf/ Baggerschurf (BS)
 - Schwere Rammsondierung (DPH)
 - Schurf Straßenaufbau

LANDESAMT
FÜR STRASSENBAU
UND VERKEHR

Freistaat
SACHSEN

B 174 OU Großolbersdorf/ Hohndorf
Baugrunderkundung

Lageplan Blatt Nr. 7

Grundlage:
Geobasisinformation und Vermessung
Sachsen 08.08.2024

